

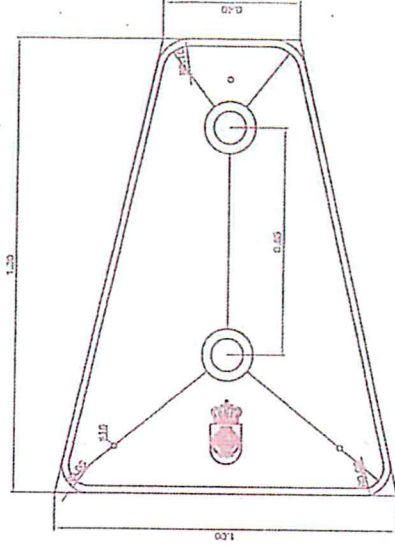


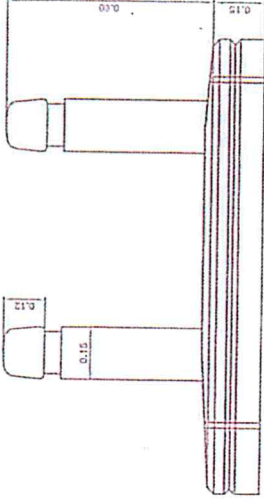

DETALLE DE ISLETA
ESCALA 1:15

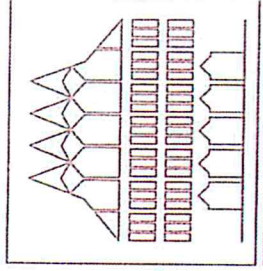

AYUNTAMIENTO DE CIUDAD REAL

ELIMINACIÓN DE BARRERAS URBANÍSTICAS
EN RONDA DE CALATRAVA


REFERENCIA:
41 08 07
PRIM. AÑO PLANO

ARQUITECTO:
Emilio Vellido Guillén

DELINEANTE:
Jesús Díaz-Toledo

PLANO DE:
DETALLE DE ISLETA PROTECTORA EN VADO

FECHA:
DICIEMBRE 2008
ESCALA:
1:30 y 1:15

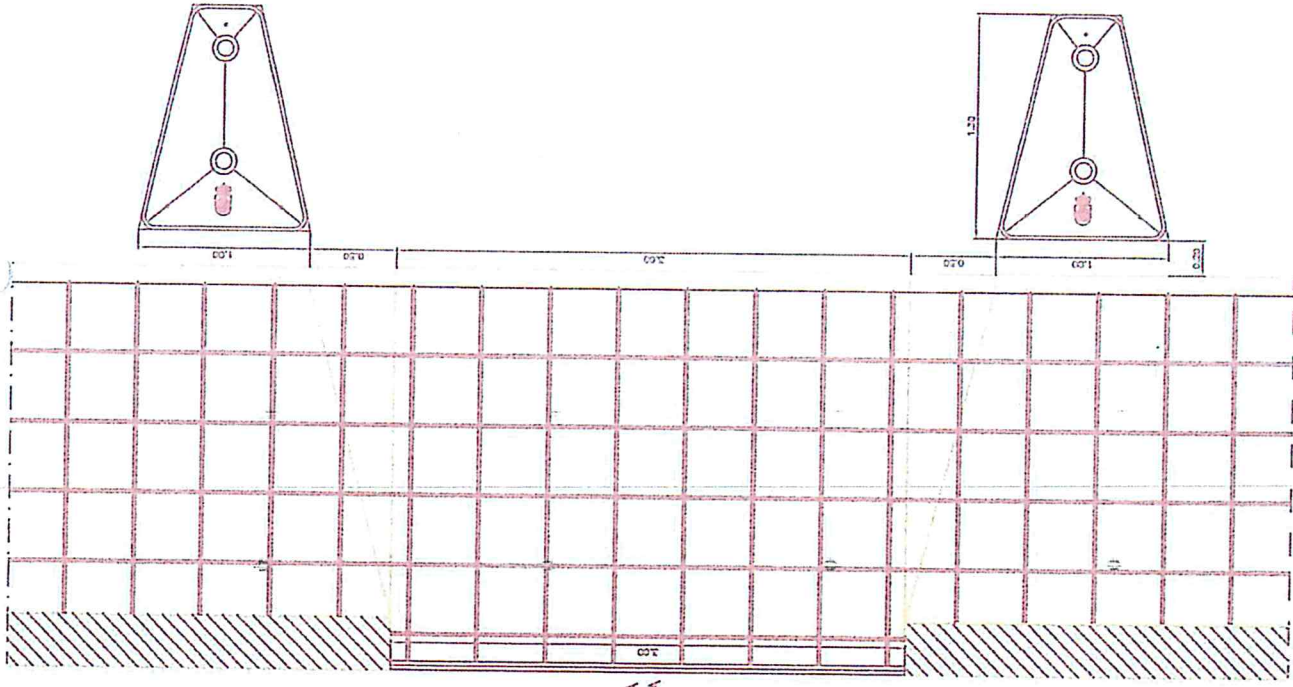

DETALLE DE COLOCACIÓN
ESCALA 1:30

ENTRADA
COCHERA